


Maße sind Rohbaumaße und können sich im Zuge der Planung noch geringfügig ändern.  
 Garteanteile sind ca. \*Angaben.  
 Küchen, Waschmaschinen und Wäschetrockner sind nicht in der Ausstattung enthalten.  
 16.03.2023

Diese Unterlage ist Eigentum der Unique87 GmbH und ist urheberrechtlich geschützt.  
 Sie darf ohne ausdrückliche Genehmigung weder vervielfältigt noch Dritten zugänglich gemacht oder für Dritte verwendet werden.  
 Zuwiderhandlungen verpflichten zu Schadensersatz.

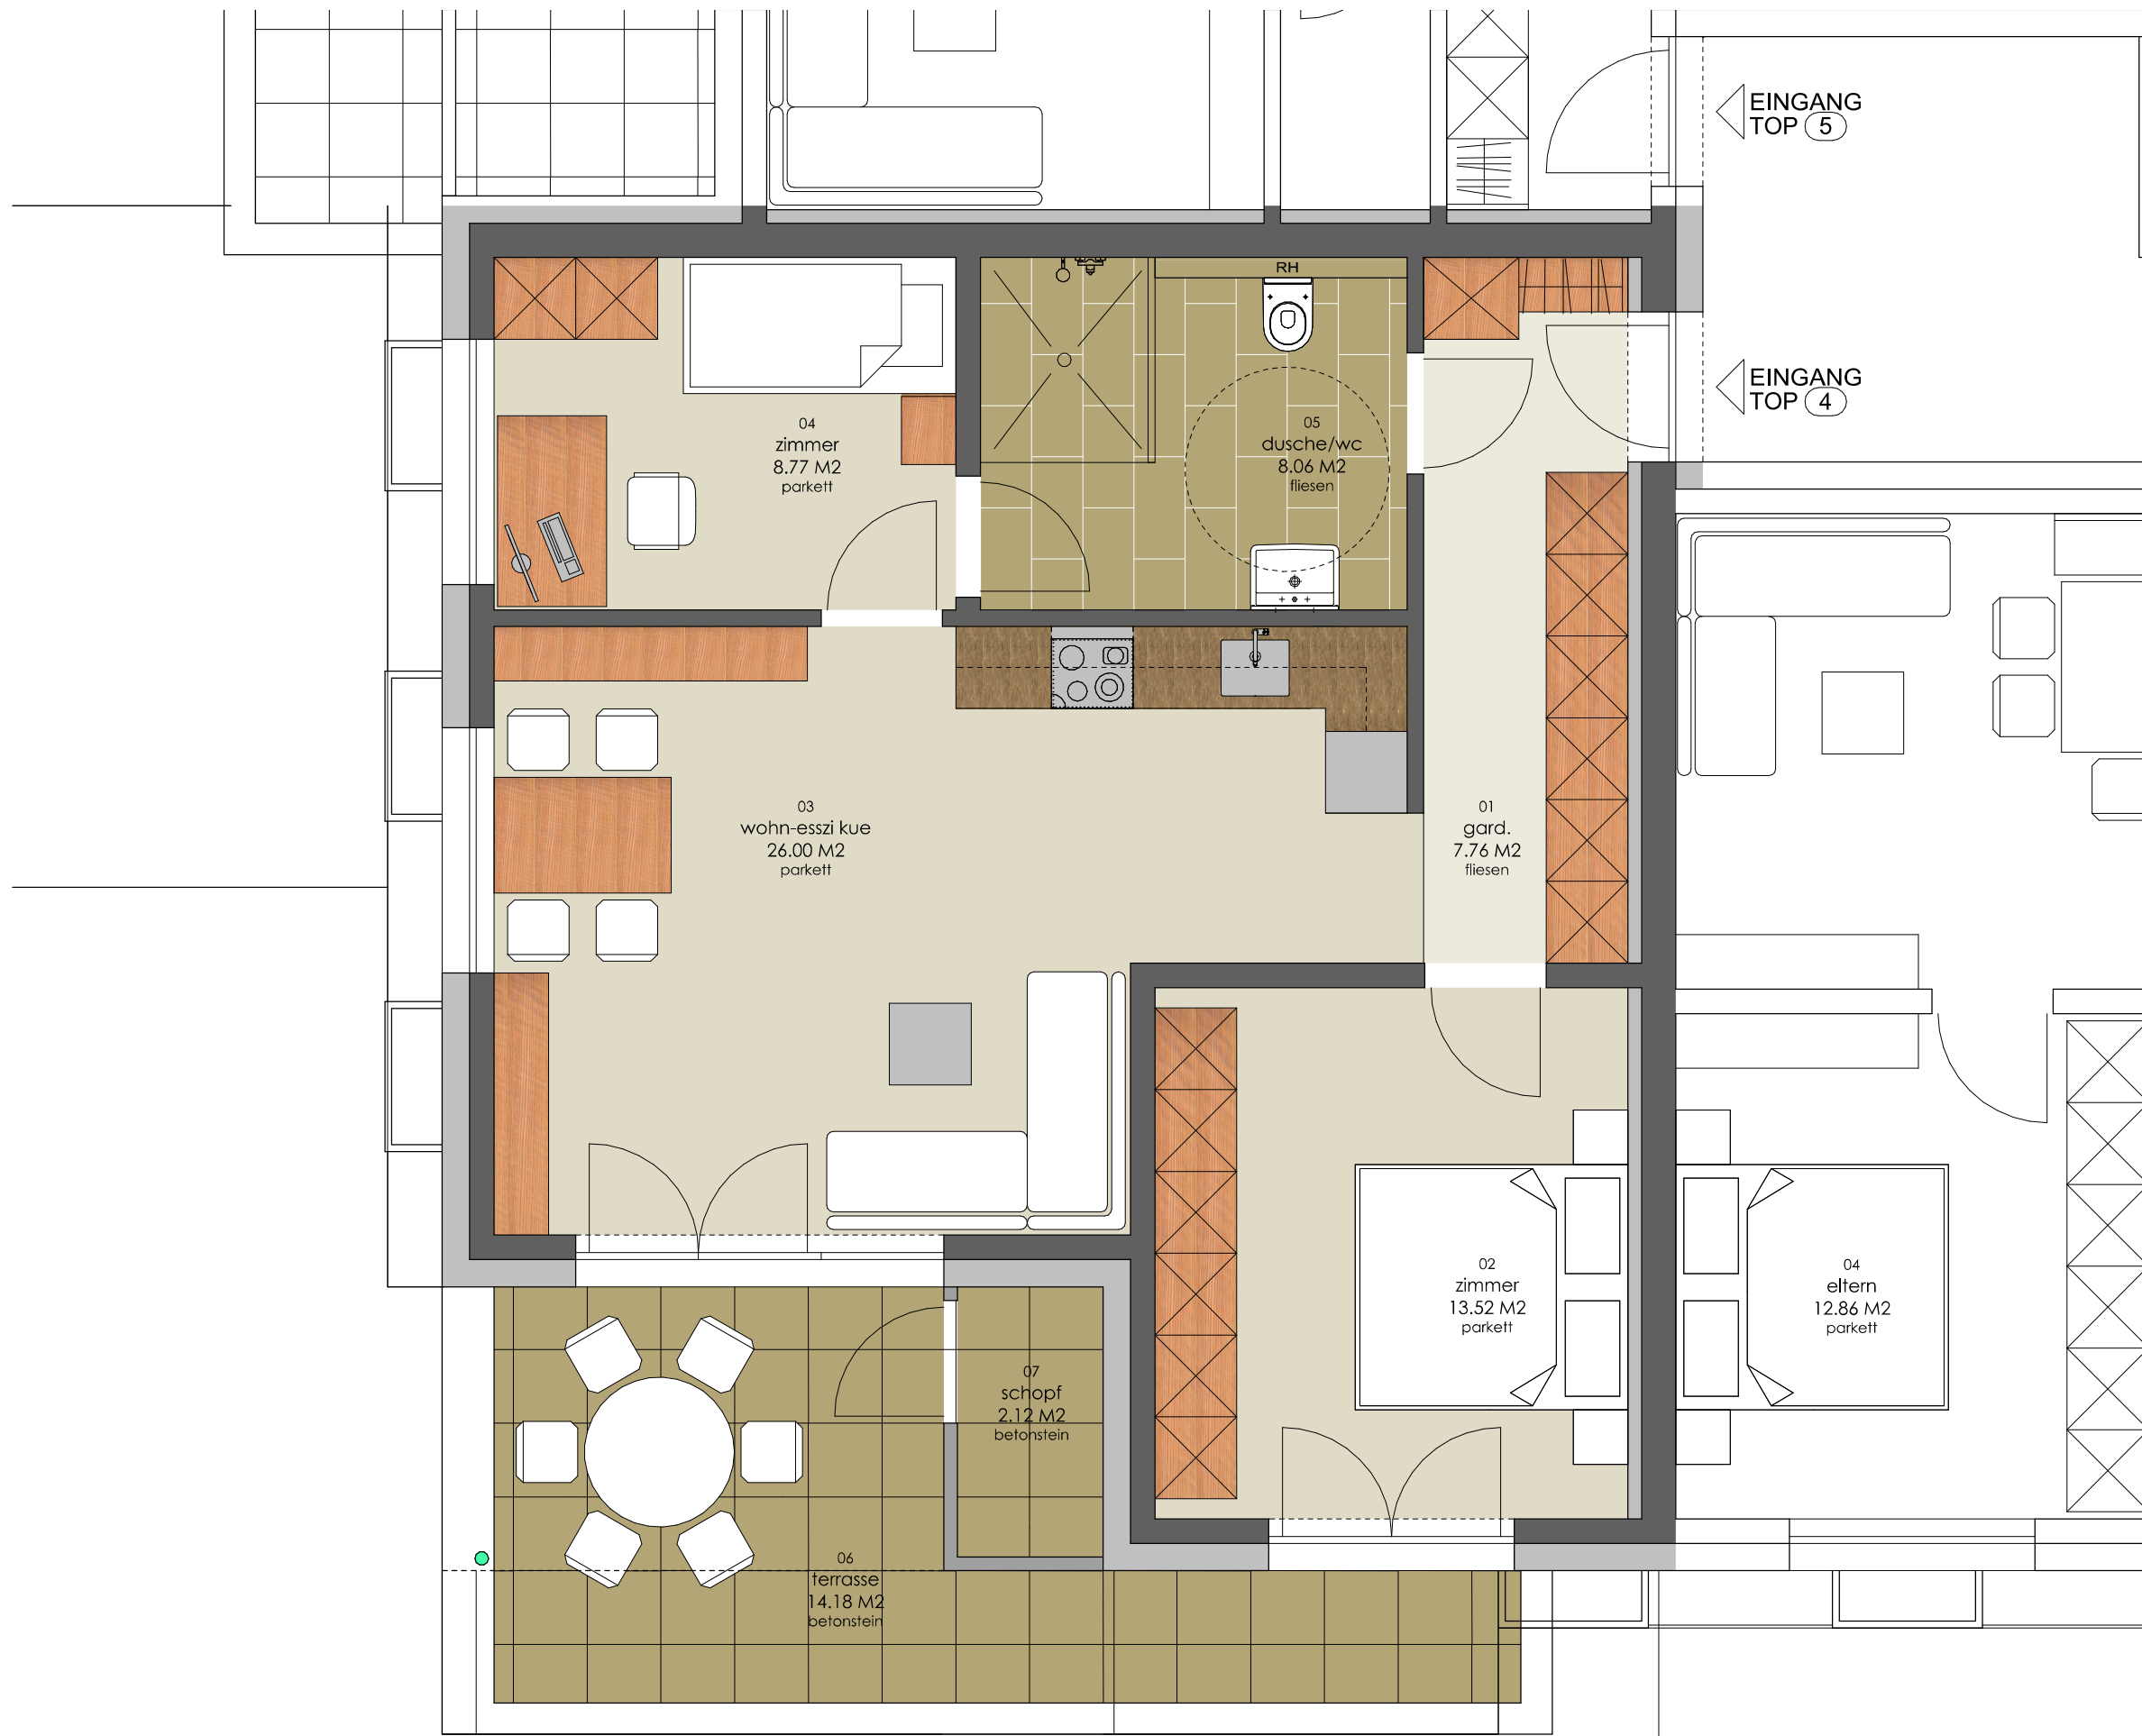

EINGANG TOP 5

EINGANG TOP 4

WNFL TOP 4  
 64,11 m<sup>2</sup>

	Maßstab: 1 : 50
Planinhalt:	GRUNDRISS TOP 04
Planungsstand:	BAUEINGABE
Darstellungsart:	VERKAUFSPLAN
Planung:	<b>Unique87 GmbH</b> Gewerbestraße 16 A - 6822 Sattels M: office@unique87.at 

**WA RHEINSTRASSE 37, A-6800 FELDKIRCH-NOFELS**

**Top T 04  
 Obergeschoss**

Garderobe	7,76
Zimmer	13,52
Wohnen Essen Küche	26,00
Zimmer	8,77
Dusche/ WC	8,06
<b>WOHNNUTZFLÄCHE</b>	<b>64,11</b>
Terrasse	14,18
Schopf	2,12
Keller 2	7,52
<b>NEBENFLÄCHEN</b>	<b>23,82</b>

