


Maße sind Rohbaumaße und können sich im Zuge der Planung noch geringfügig ändern.
 Garteanteile sind ca. -Angaben.
 Küchen, Waschmaschinen und Wäschetrockner sind nicht in der Ausstattung enthalten.
 16.03.2023

Diese Unterlage ist Eigentum der Unique87 GmbH und ist urheberrechtlich geschützt.
 Sie darf ohne ausdrückliche Genehmigung weder vervielfältigt noch Dritten zugänglich gemacht oder für Dritte verwendet werden.
 Zuwiderhandlungen verpflichten zu Schadenersatz.

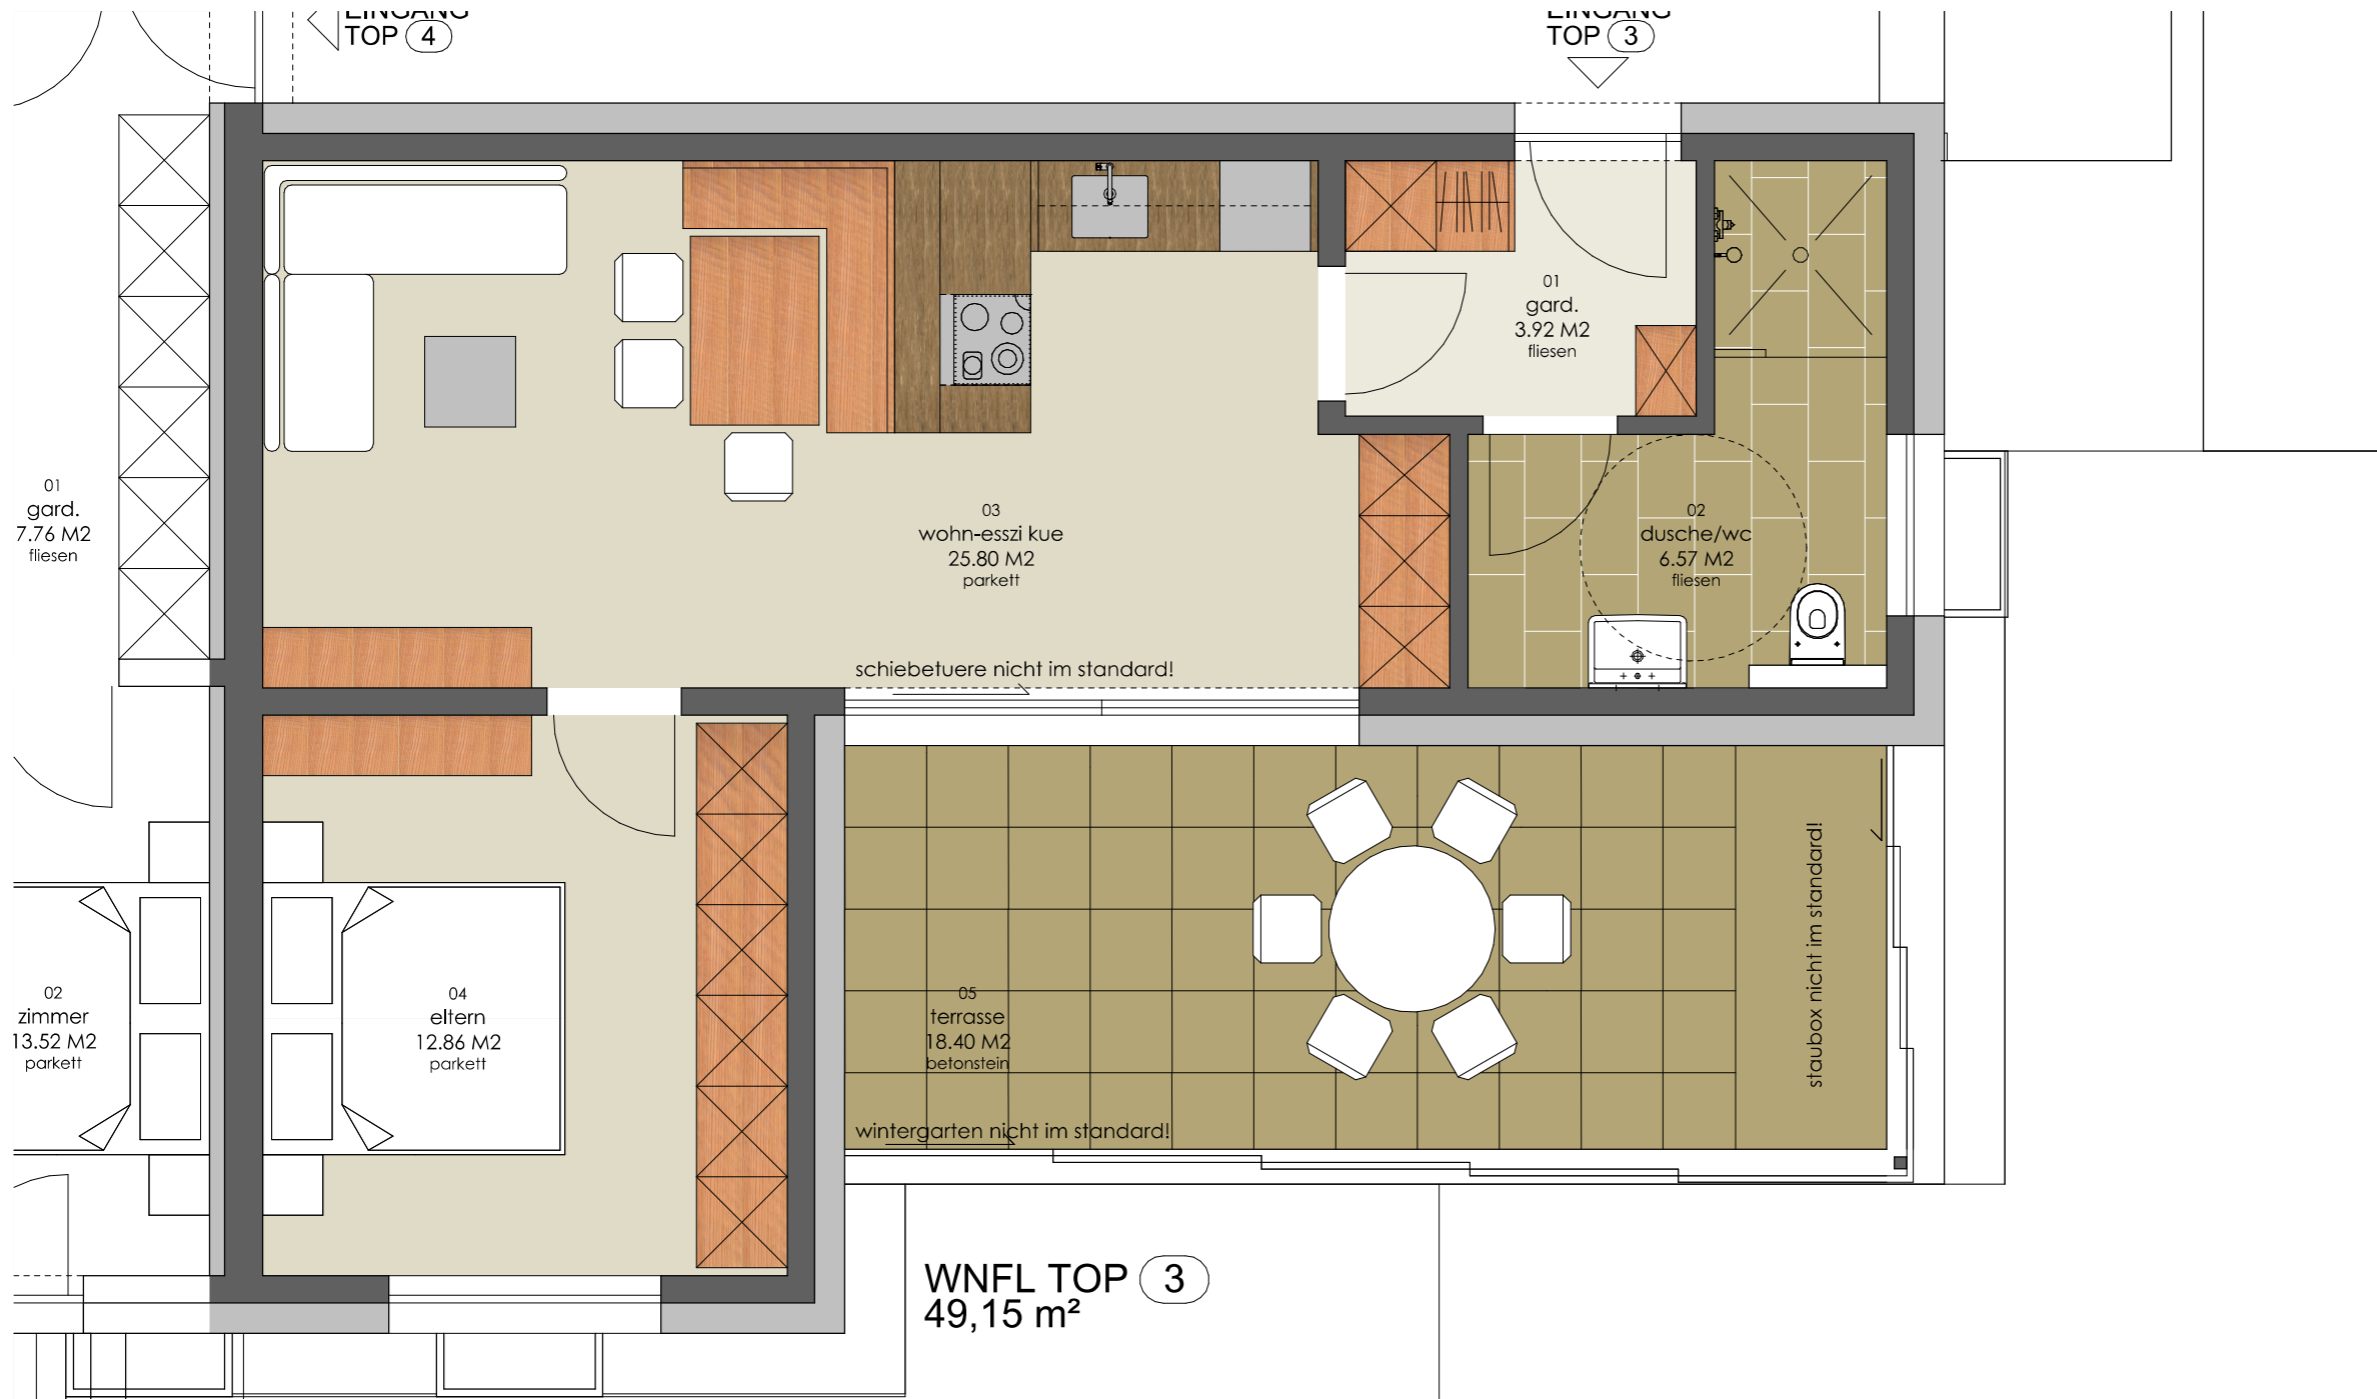

WNFL TOP 3
 49,15 m²

	Maßstab: 1 : 50
Planinhalt:	GRUNDRISS TOP 03
Planungsstand:	BAUEINGABE
Darstellungsart:	VERKAUFSPLAN
Planung:	<h1>T 03</h1>
Unique87 GmbH Gewerbestraße 16 A - 6822 Satteins M: office@unique87.at 	

WA RHEINSTRASSE 37, A-6800 FELDKIRCH-NOFELS	
Top T 03	
Obergeschoss	
Garderobe	3,92
Dusche/ WC	6,57
Wohnen Essen Küche	25,80
Schlafzimmer	12,86
WOHNNUTZFLÄCHE	49,15
Terrasse	18,40
Keller 3	7,52
NEBENFLÄCHEN	28,34

